


LEGENDE

- Assainissement collectif actuel
- Assainissement collectif futur
- Assainissement non collectif

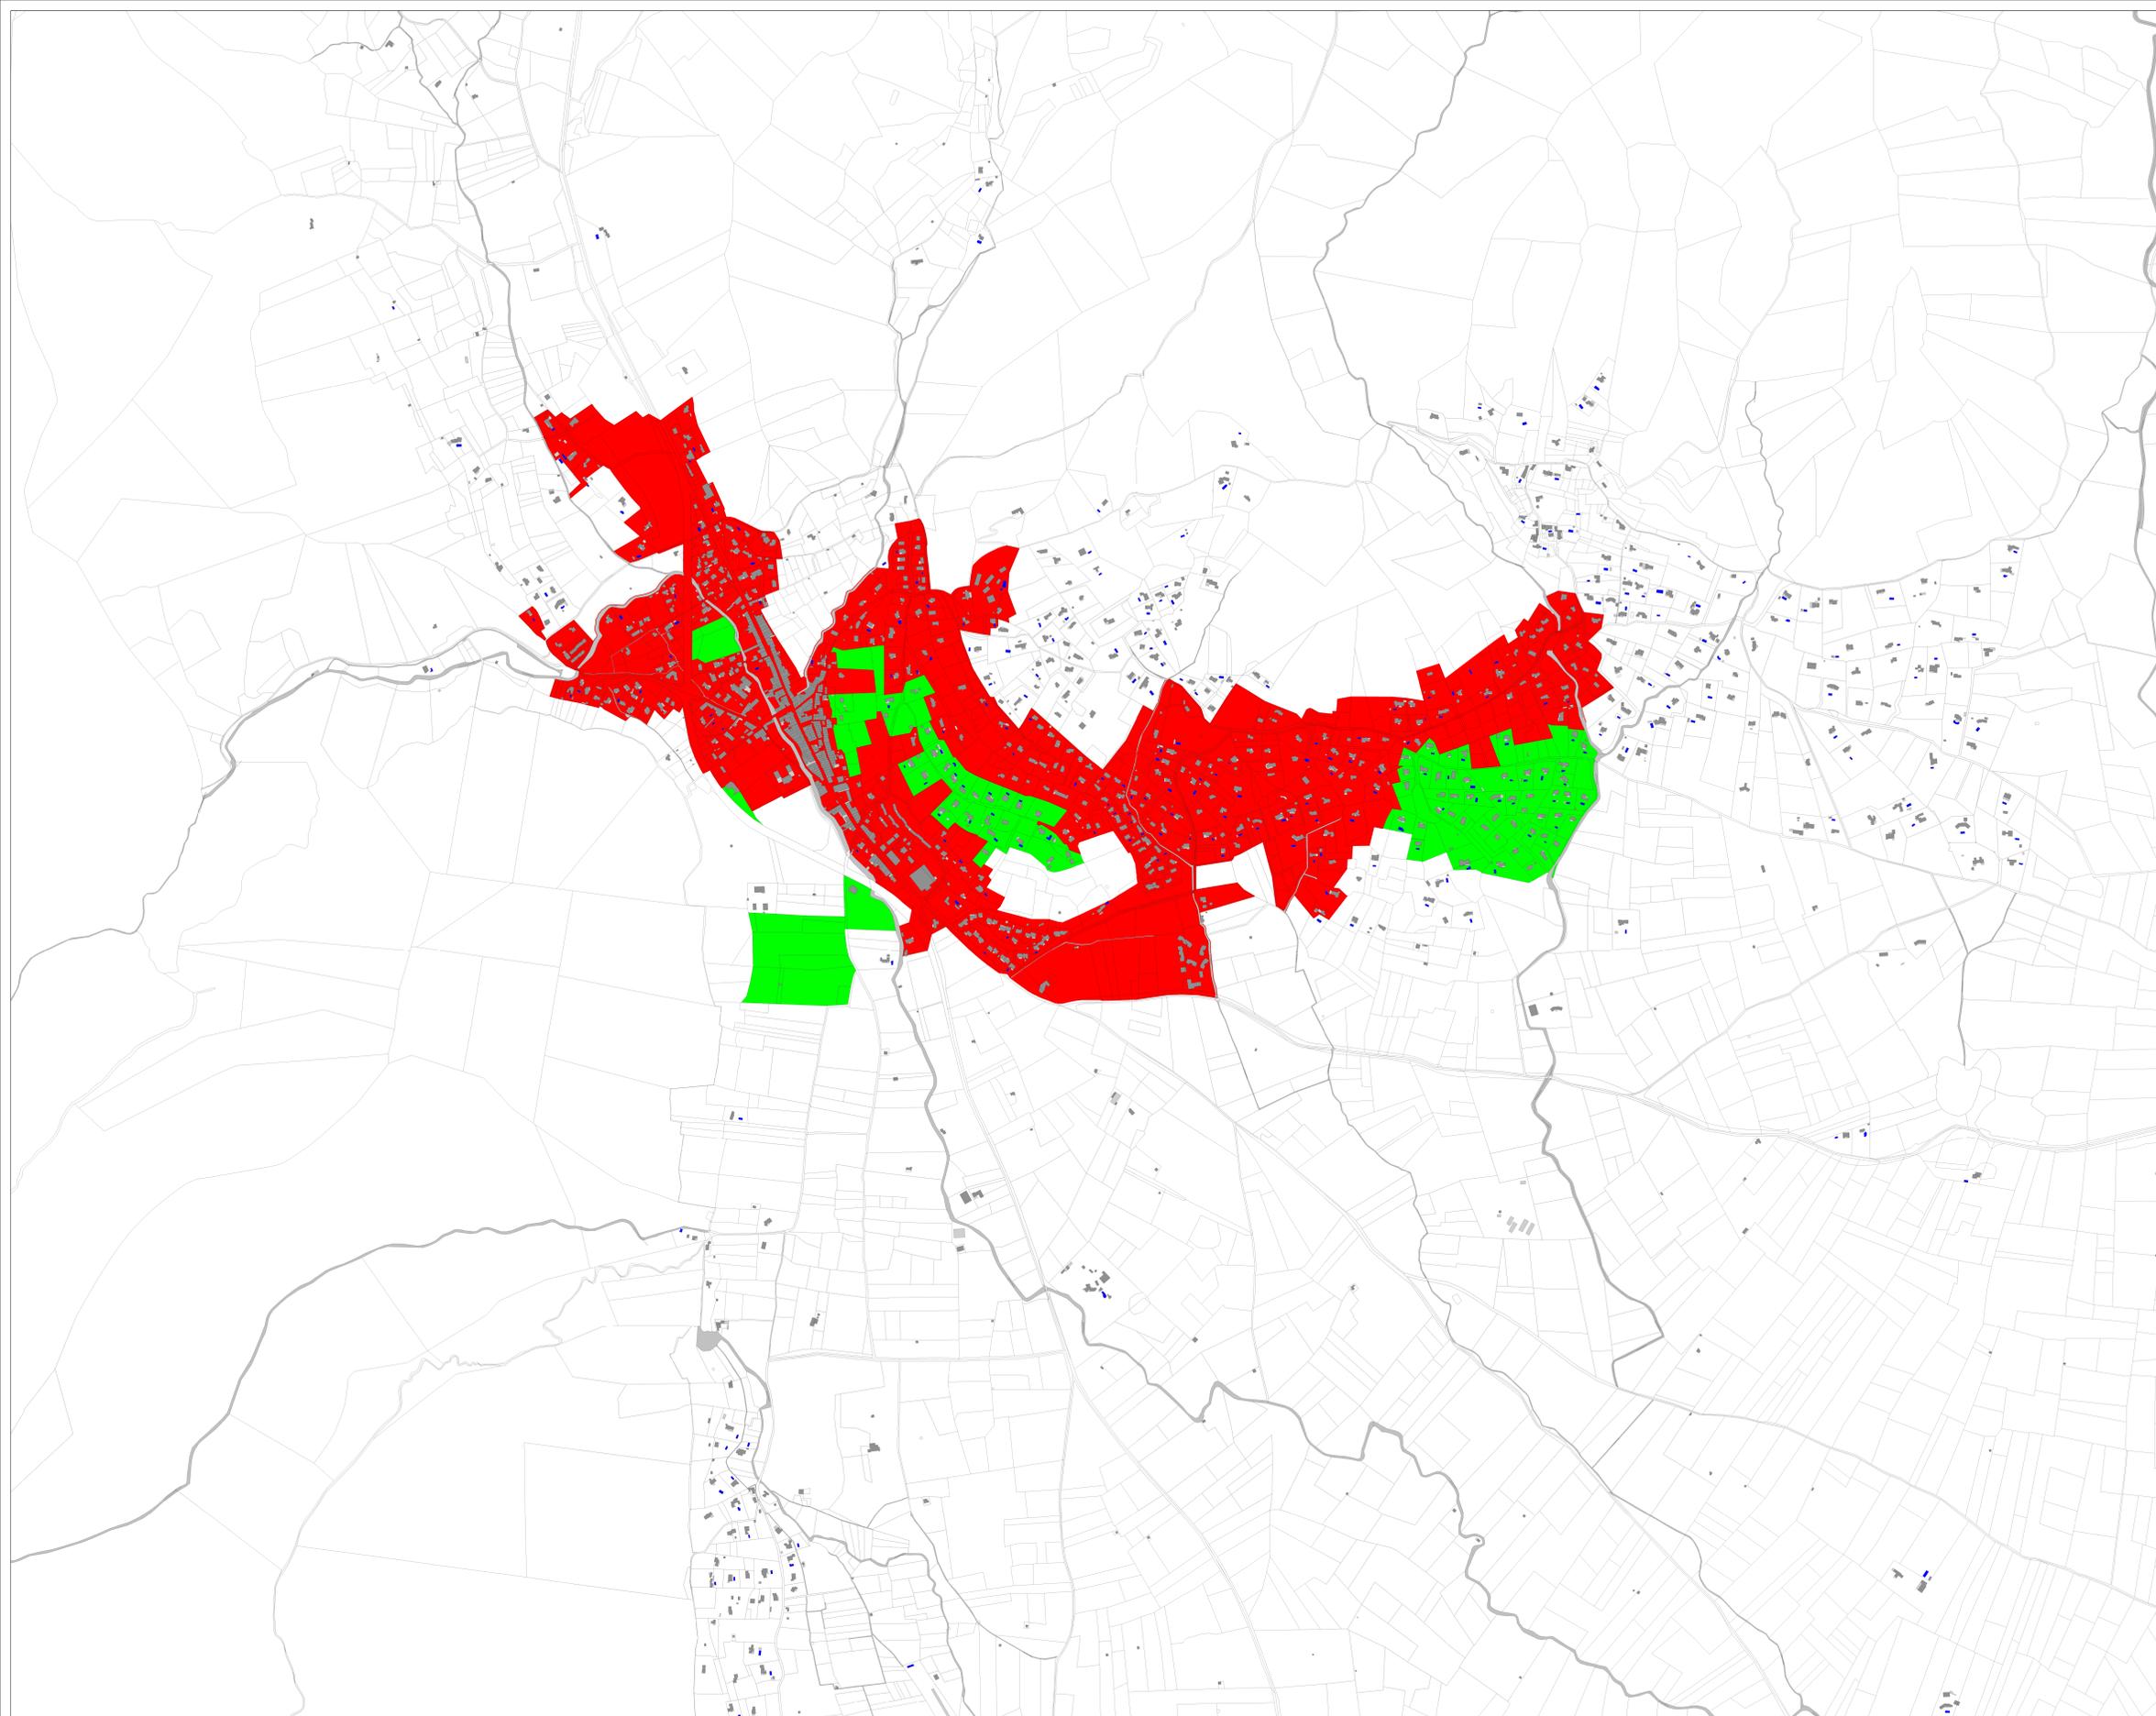

Département du Var  
Commune de La Roquebrussanne

**Zonage d'assainissement  
des eaux usées**

Plan

Réalisé par: DF	Référence: APS 15216	GDC Informatique Parc d'activités Pura Ranzouls 13770 Venelles Tél: 04 42 54 09 66 Fax: 04 42 54 06 70	
Validé par: SN	Echelle: 1/5000		
Date: 21/10/2016			