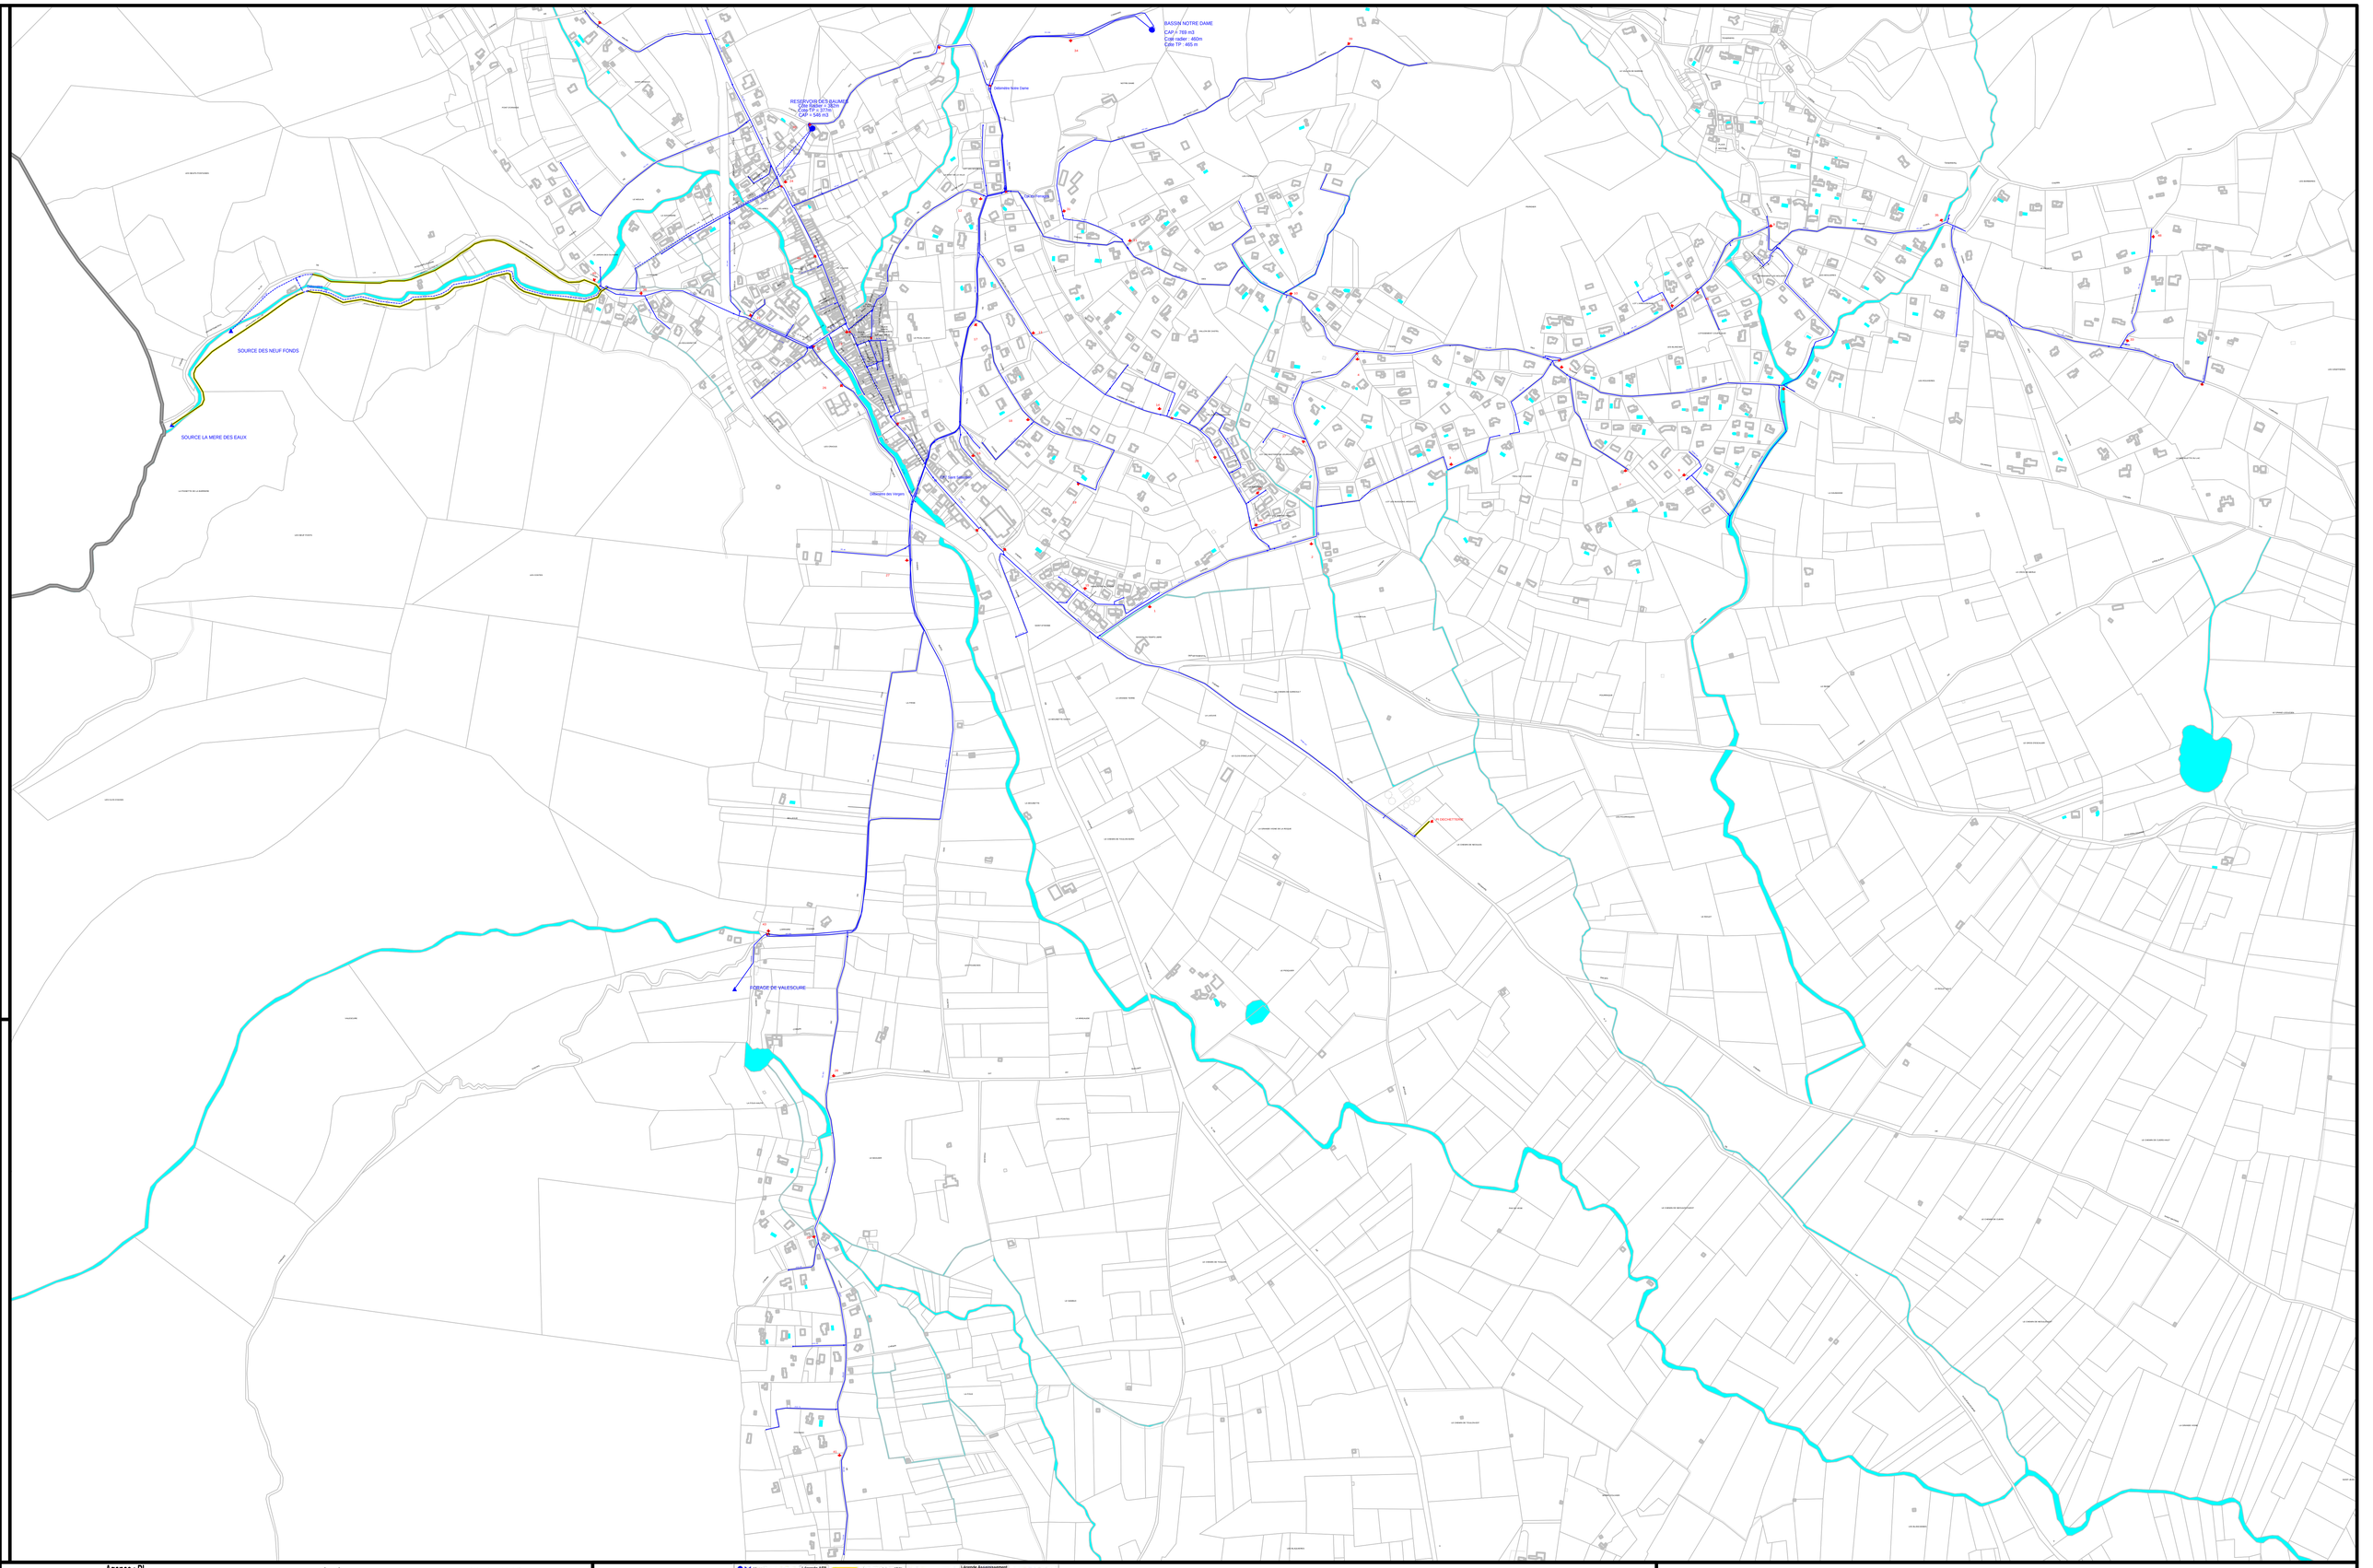


Agence : PL
Commune : LA ROQUEBRUSSANNE
Réseau: AEP

Planche:
Edition du 23/05/2016
Echelle 1 / 4000
Dessiné par RJC

Origine cadastre - droits de l'Etat réservés
Données cartographiques mises à disposition par le conseil général du département concerné

Légende AEP
Vannes
Vanne fermée
Ventouse
Poteau incendie
Bouche incendie
Vidange
Remplissage Tonne
Réducteur
Arrosage
Légende Assainissement
Ventouse
Déversoir
Regard
Bouche
STEP
PR
Collec EU
Collec UNIT
Collec EP
Refoul